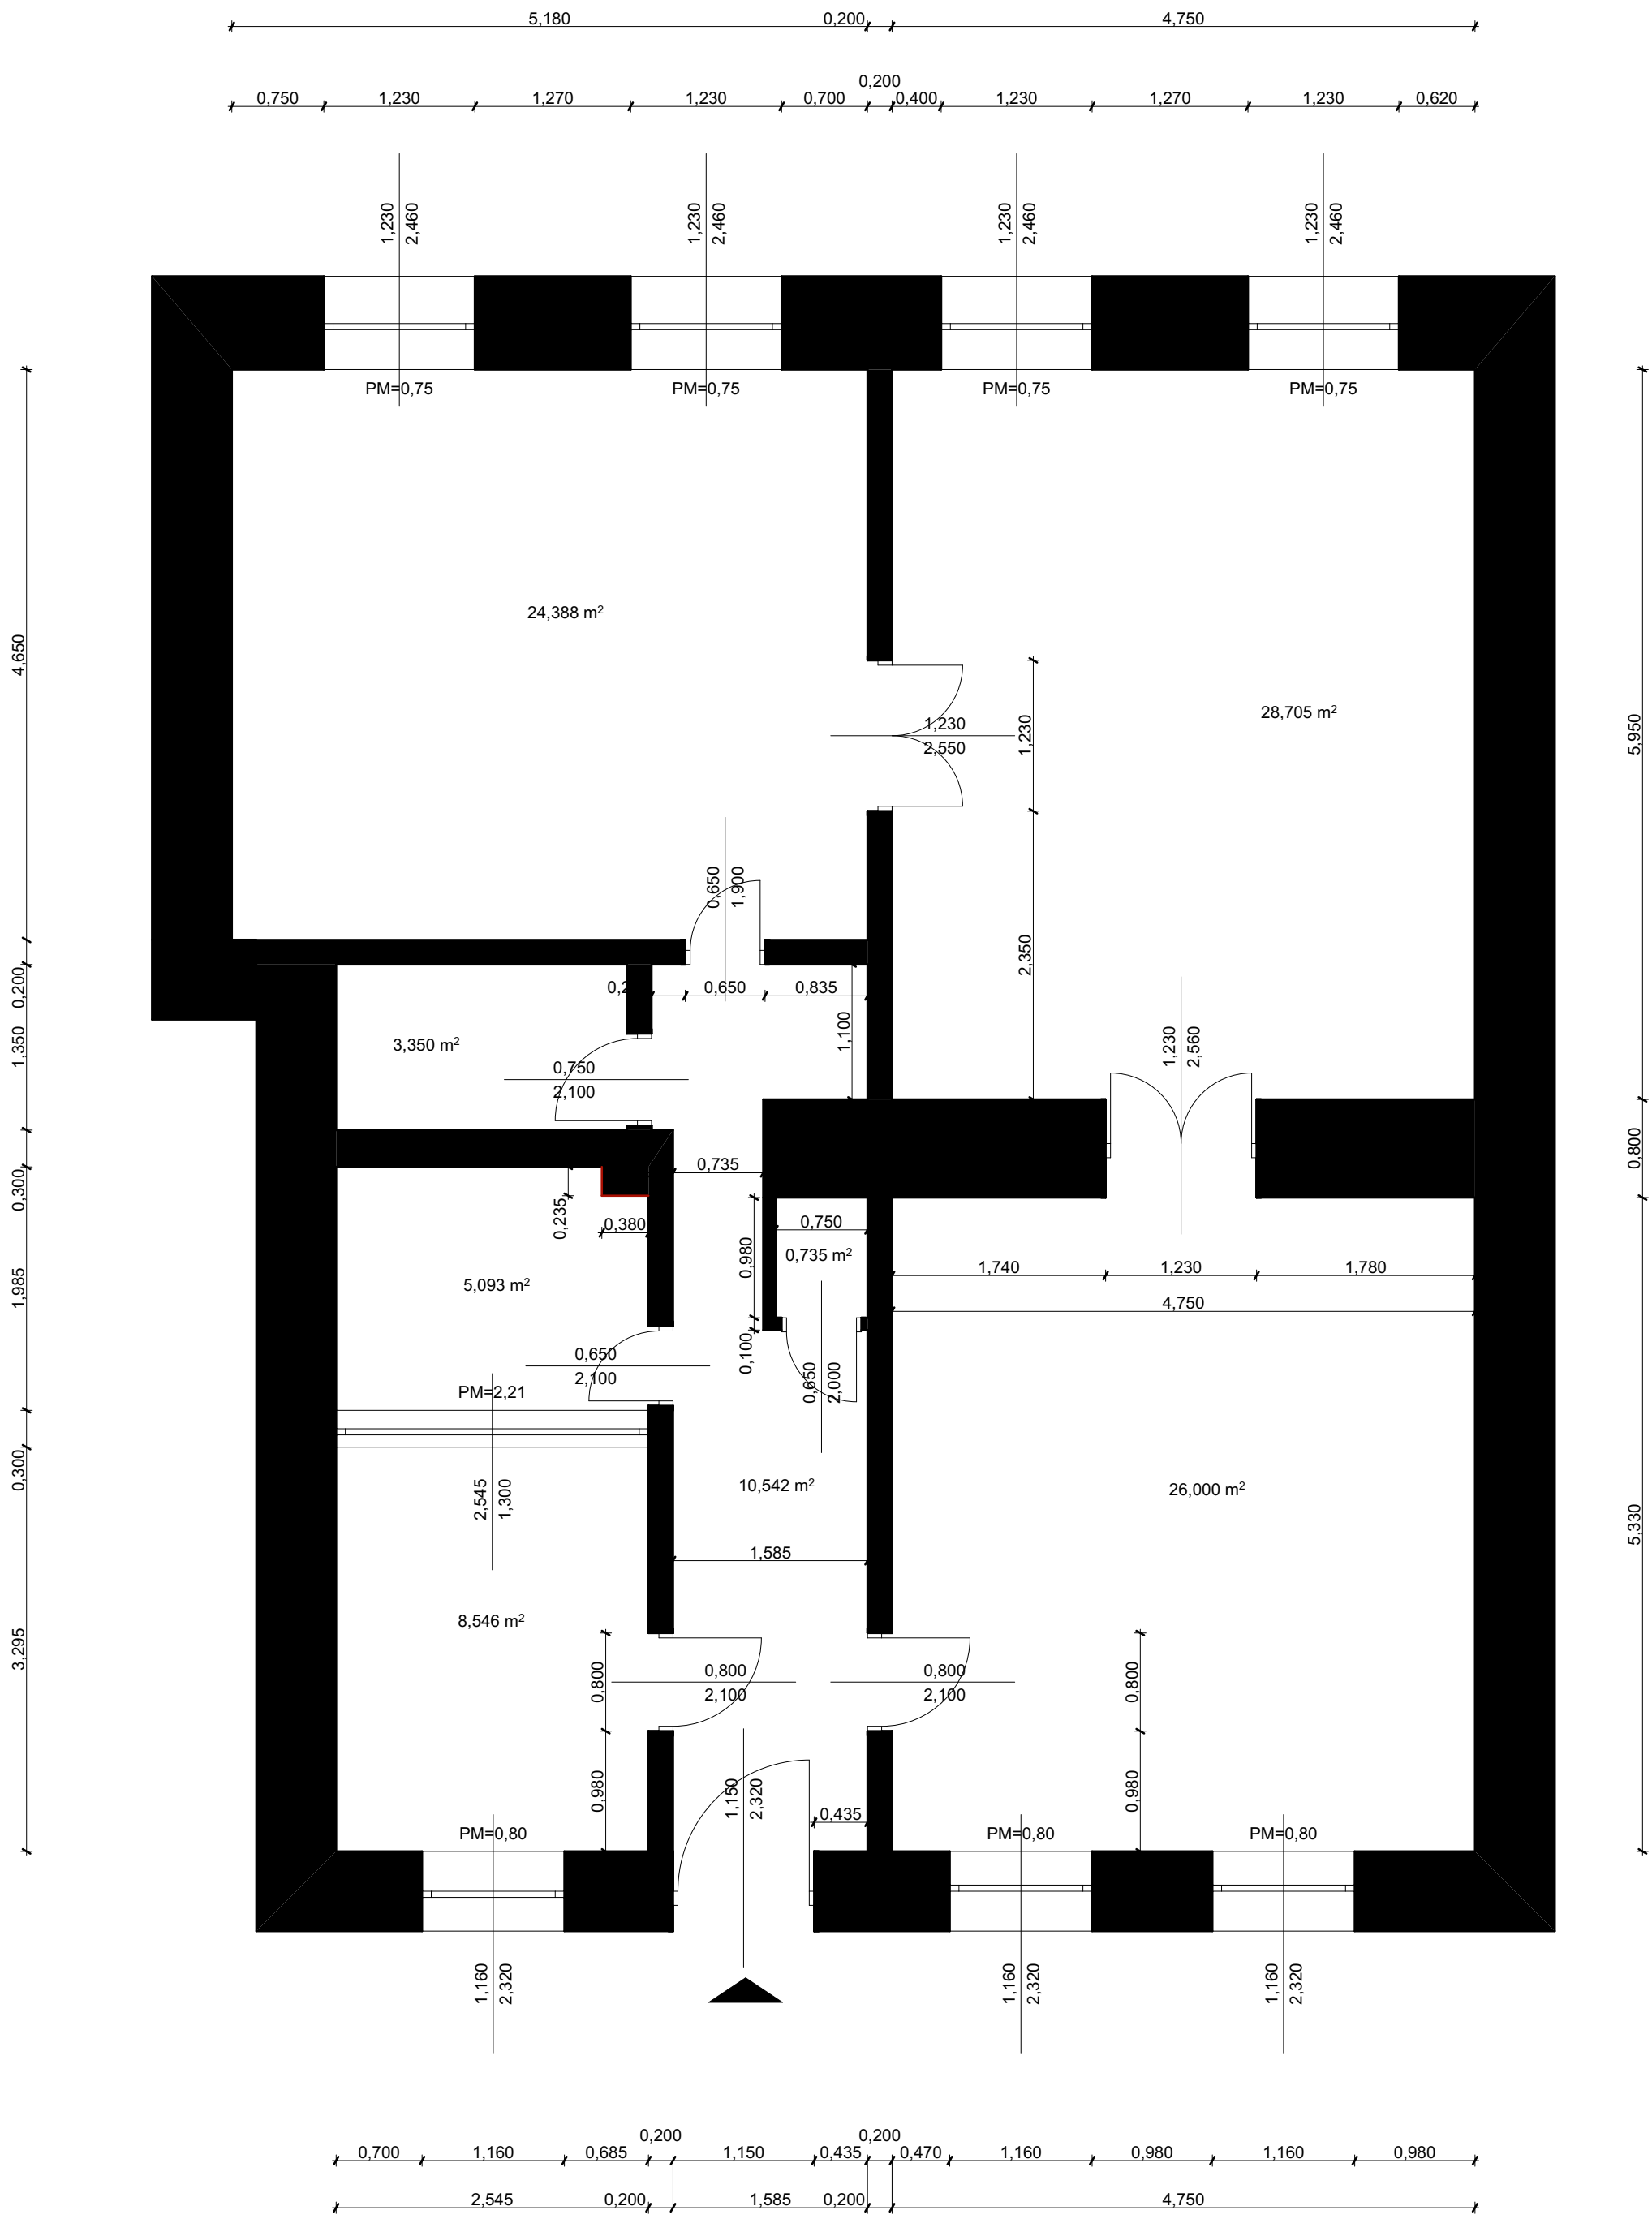

FIRESERVICE KFT. BP. KIRÁLY U. 15. M1:50